

Karta

över

# Folkparken 4 m fl

Y 6270300

i Älmhult

Älmhults kommun

upprättad i september 2005

Roland Theander  
Mättningsingenjör

Skala 1:1000  
Koordinatsystem: 59V RT38 region 3  
Höjdsystem: RH 00  
Standardklass: 2  
Ursprung: framställningsmetod: kopiering från primärkartan; fotogrammetriskt framställt, terrestert kompletterad, digitaliserad  
Beteckningar: HMK - Ka. D  
Byggnadernas begränsningslinjer utgöres dels av fasadlinjerna och dels av horisontalprojektionerna av takens ytterkanter (olika beteckningar)  
Fastighetsredovisning: Aktuell 2005-09-20

### GRUNDKARTANS BETECKNINGAR

- trakt- och kvartersstraktgräns
- fastighetsgräns
- ÄLMHULT traktstråk
- FOLKPARKEN kvartersstraktstråk
- 1. 23 registreringsnummer för fastighet
- boingshus resp uthus
- väg
- staket
- håll
- stennur
- slätt
- dikey
- överskog resp barrskog
- särskilt
- spislaggräns
- nivåkurva
- 1234 höjdpunkt
- + rutnätspunkt
- + 4210 polygonpunkt

### ANTAGANDEHANDLING

- DENNA PLANKARTA MED BESTÄMMELSER
- PLANBESKRIVNING MED EV ILLUSTRATIONER
- GENOMFÖRANDEBESKRIVNING
- SÄRSKILT UTLÅTANDE


### DETALJPLANEN

ANTAGEN AV MILJÖ- OCH BYGGNADEN

2005-10-17 #141

LAGA KRAFT 2005-11-17

MARIE-LOUISE OLSSON  
M o B SEKR

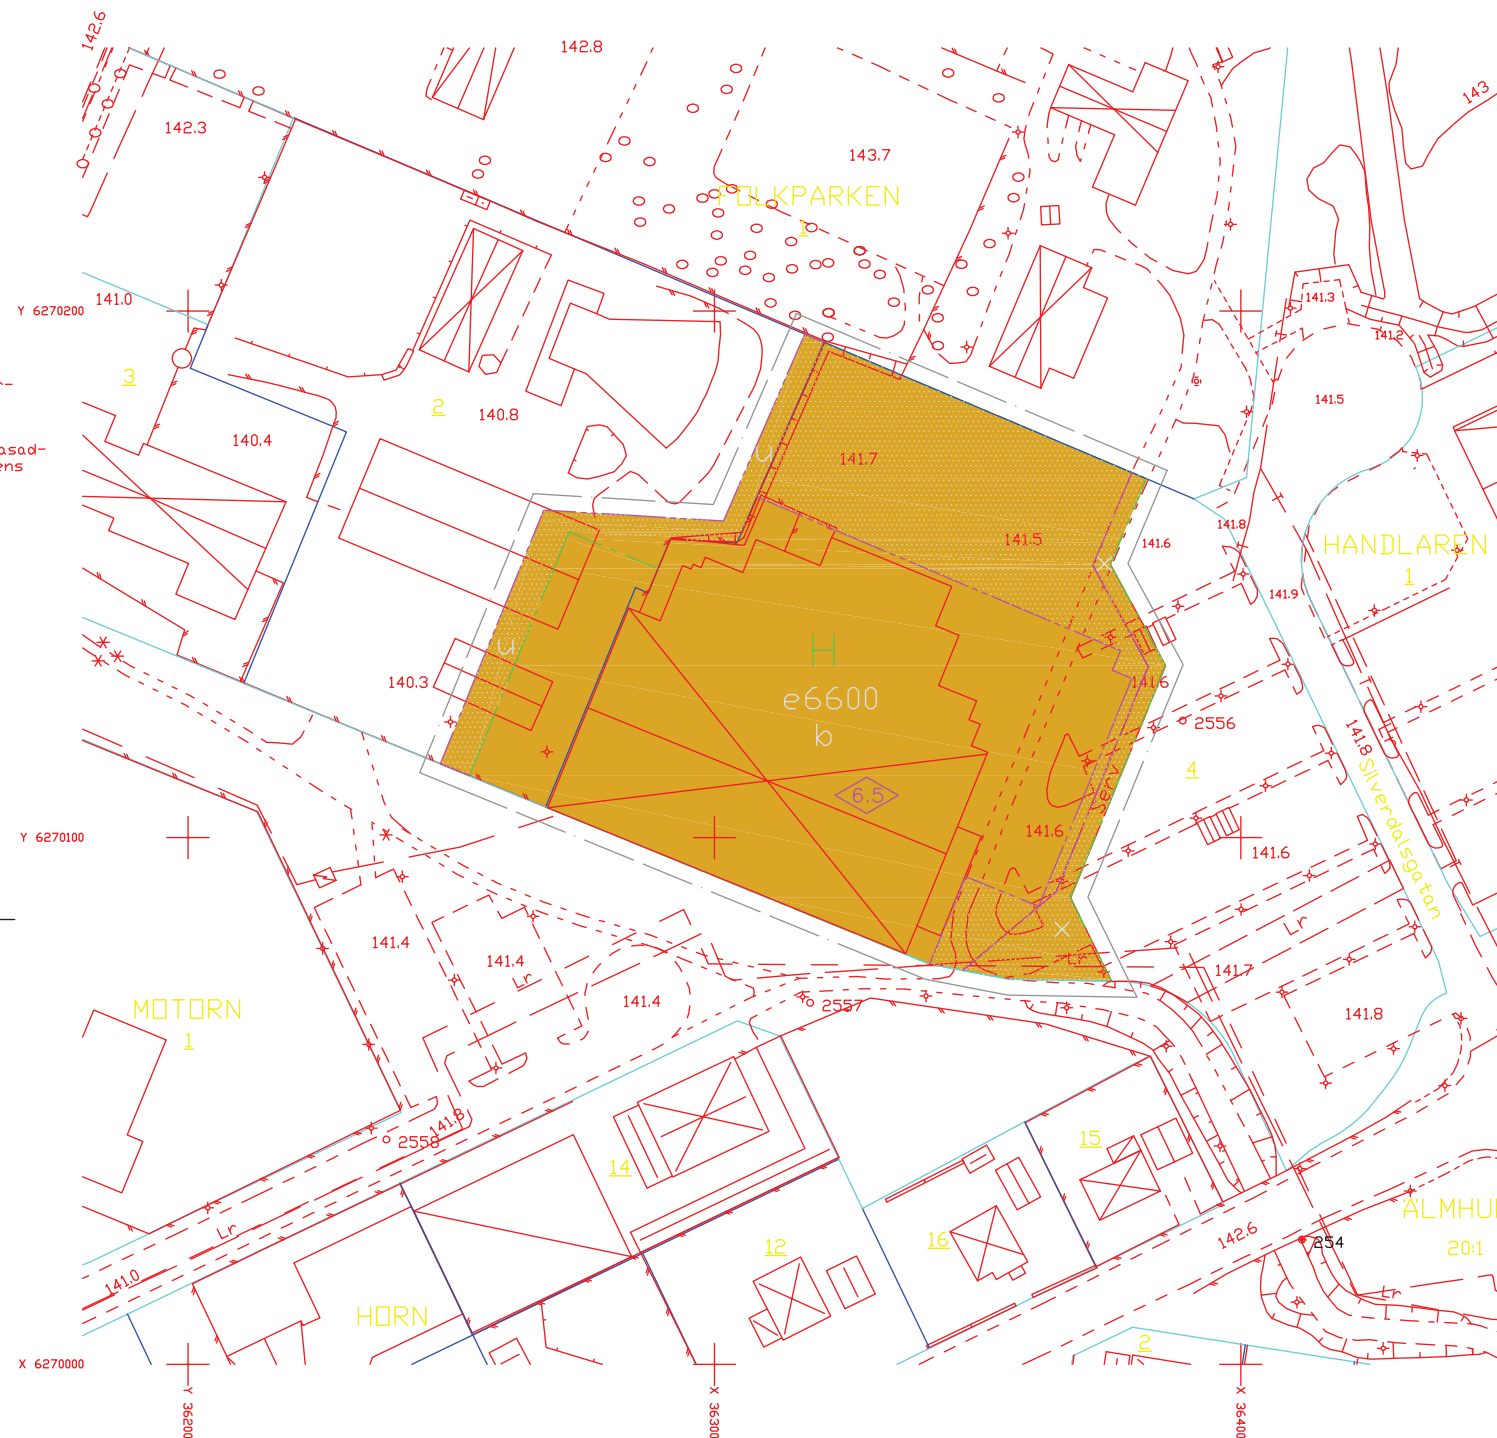

### PLANKARTA

#### GRÄNSBETECKNINGAR

- PLANOMRÅDESGRÄNS (LINJE DRAGEN 3 MM UTANFÖR PLANOMRÅDET)
- ANVÄNDNINGSGRÄNS
- EGENSKAPSGRÄNS

#### PLANBESTÄMMELSER

FÖLJANDE GÄLLER INOM OMRÅDEN MED NEDANSTÄANDE BETECKNINGAR. DÄR BETECKNING SAKNAS GÄLLER BESTÄMMELSEN INOM HELA PLANOMRÅDET. ENDAST ANGIVEN ANVÄNDNING OCH UTFORMNING ÄR TILLÅTEN.

#### ANVÄNDNING AV MARK OCH VATTEN

##### KVARTERSMARK

- H HANDEL

##### UTNYTTJANDEGRAD

- e 00 STÖRSTA BYGGNADSYTA I KVM ÖVAN MARK

##### BEGRÄNSNING AV MARKENS BEBYGGANDE

- MARKEN FÄR INTE BEBYGGAS
- u MARKEN SKALL VARA TILLGÄNGLIG FÖR ALLMÄNNA UNDERJORDISKA LEDNINGAR
- x MARKEN SKALL VARA TILLGÄNGLIG FÖR ALLMÄN GÄNG- OCH CYKELTRAFIK

##### PLACERING, UTFORMNING, UTFÖRANDE

##### UTFORMNING

- 0.0 HÖGSTA BYGGNADSHÖJD I METER

##### BYGGNADSTEKNIK

- b ENDAST KÄLLARLÖSA HUS

##### ENKELT PLANFÖRFARANDE

##### DETALJPLAN FÖR

# FOLKPARKEN 4 - Maxi

I ÄLMHULT, ÄLMHULTS KOMMUN, KRÖNBERGS LÄN

ÄLMHULT DEN 17 OKTOBER 2005

YLVA PERSHAF  
STADSARKITEKT

#### ADMINISTRATIVA BESTÄMMELSER

##### GENOMFÖRANDETID

GENOMFÖRANDETIDEN ÄR 15 ÅR FRÅN DEN DAG PLANEN HAR VUNNIT LAGA KRAFT



SKALA 1:1000